

**ПРОЕКТ РЕКОНСТРУКЦИИ МОСТА
ПО УЛ. ВЫСЕЛКОВАЯ В Г. ВЛАДИВОСТОК**

СКАМЕЙКА

© **SPI Planning Group** Strategy
Planning
Innovation
ООО «Оферта Диалог»

Владивосток 2020



СИТУАЦИОННАЯ СХЕМА


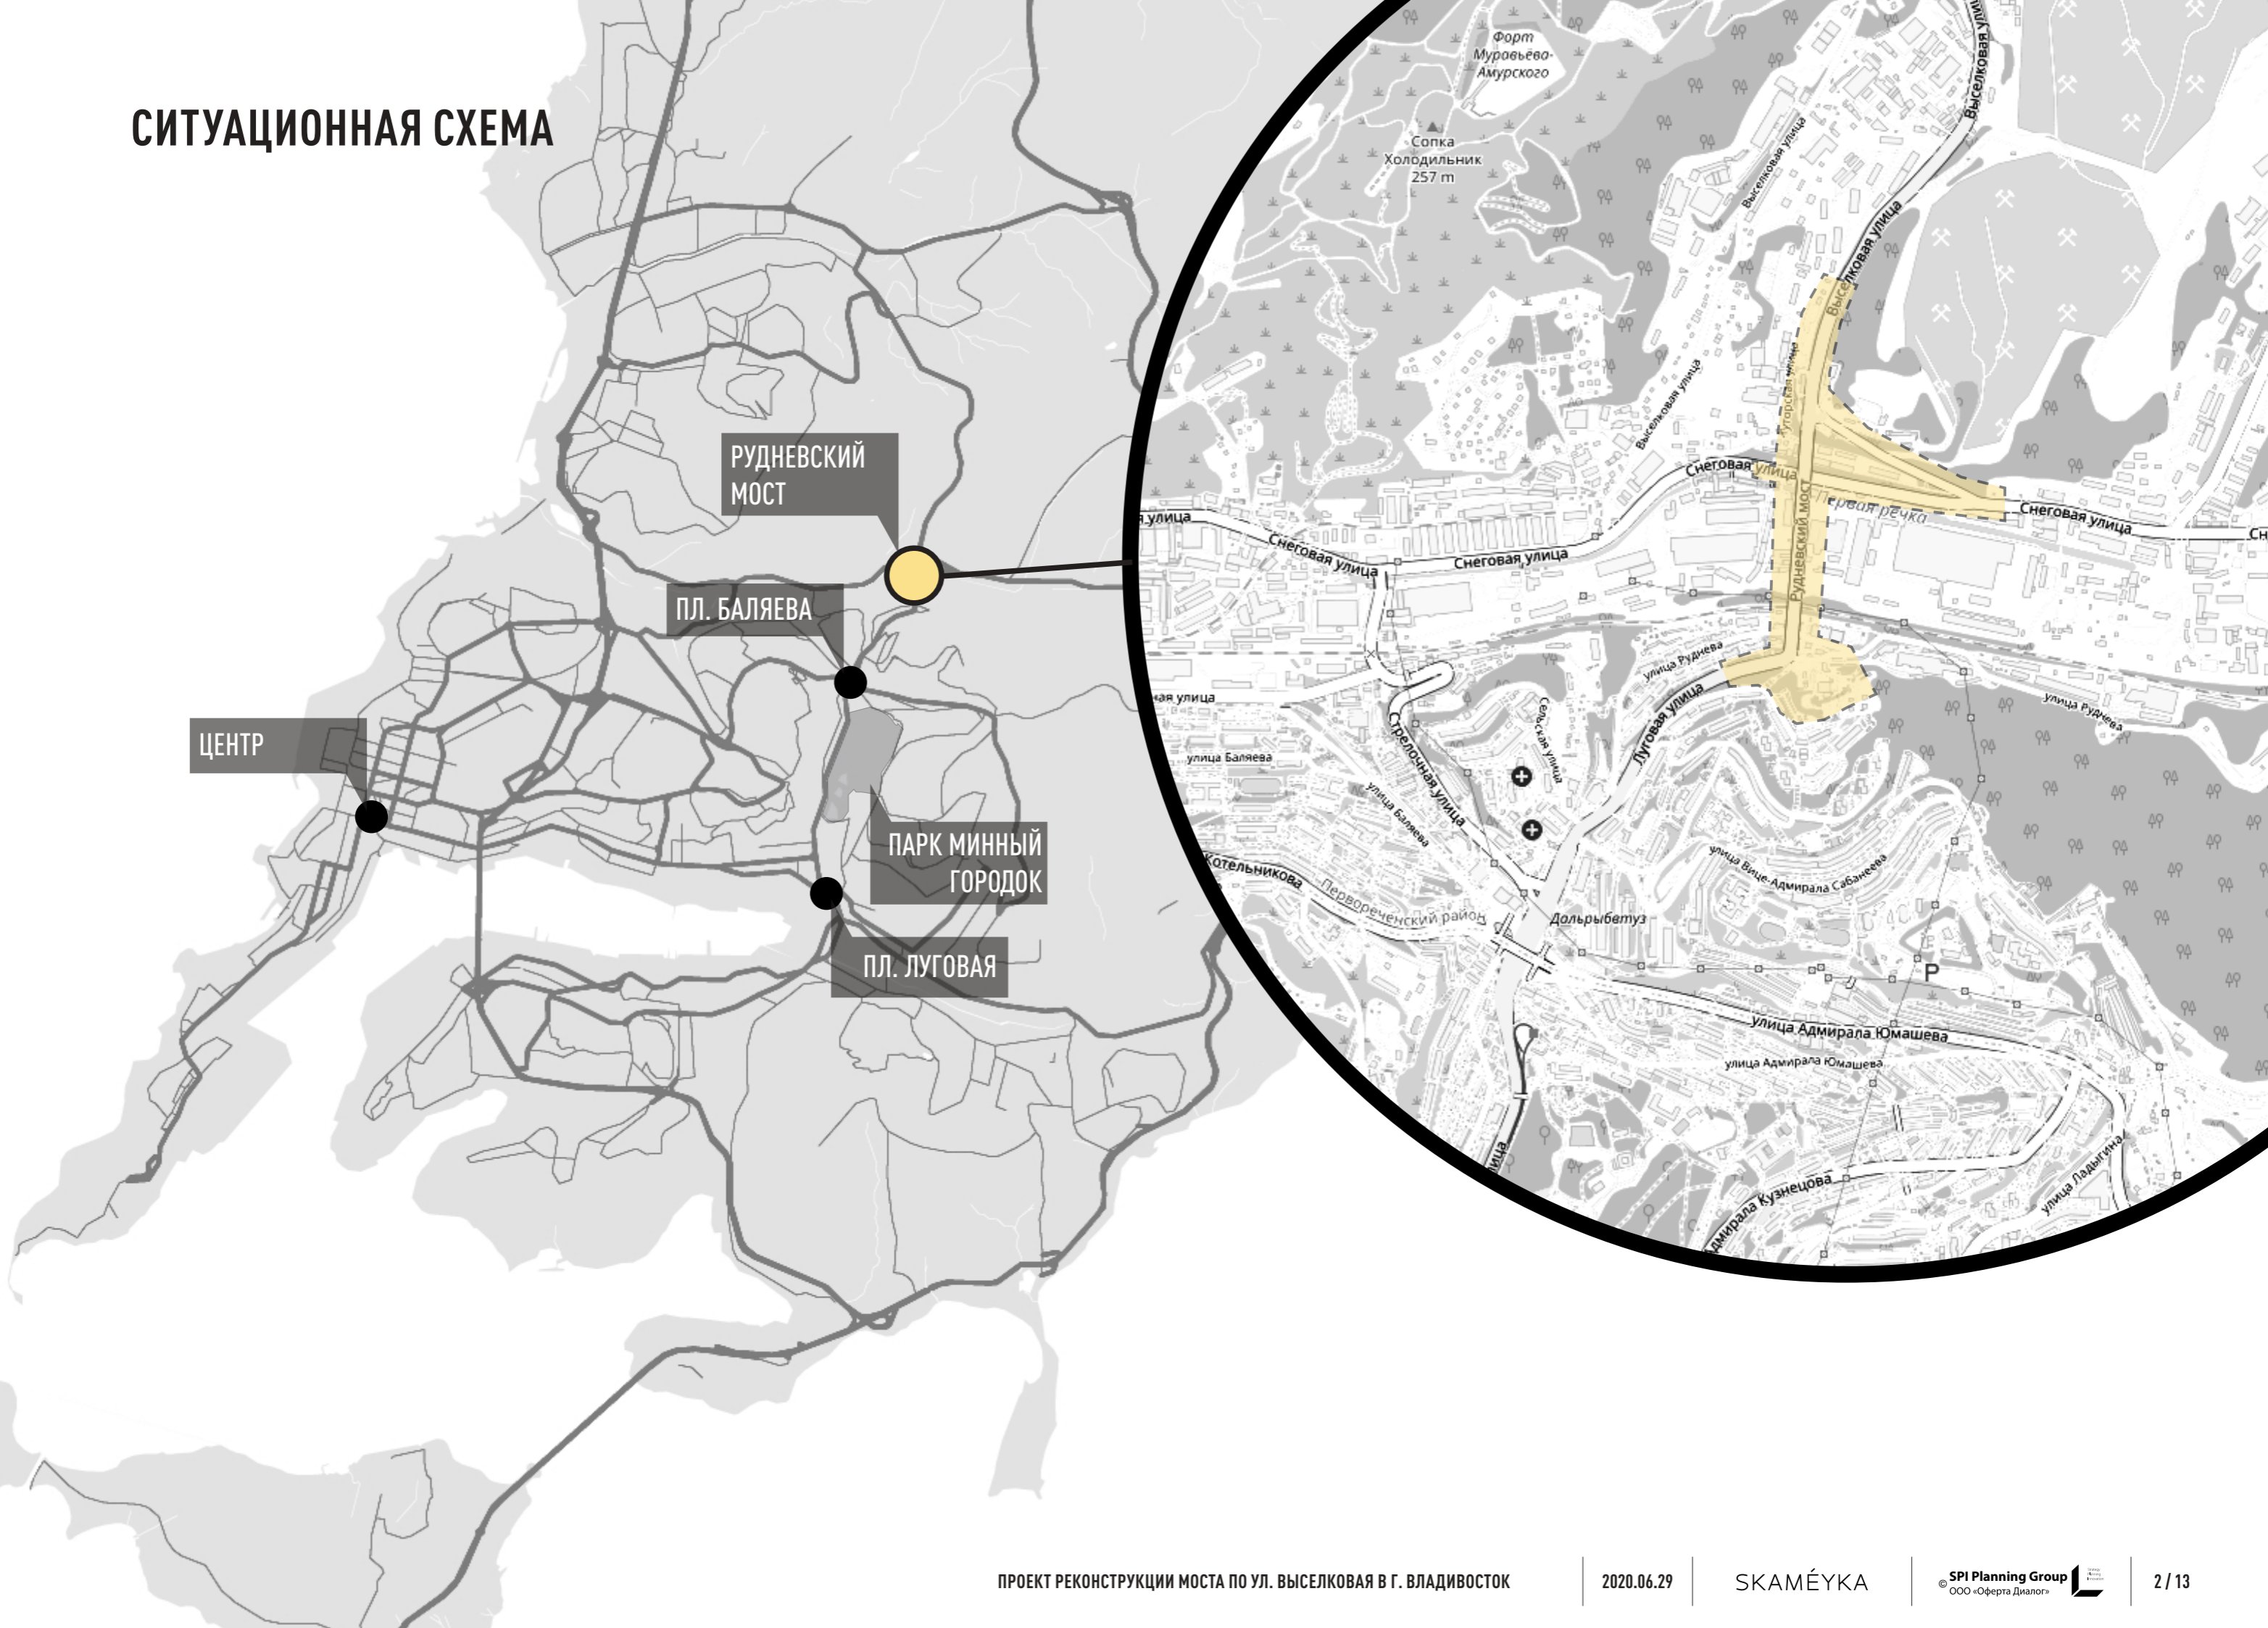



СХЕМА ГЕНПЛАНА

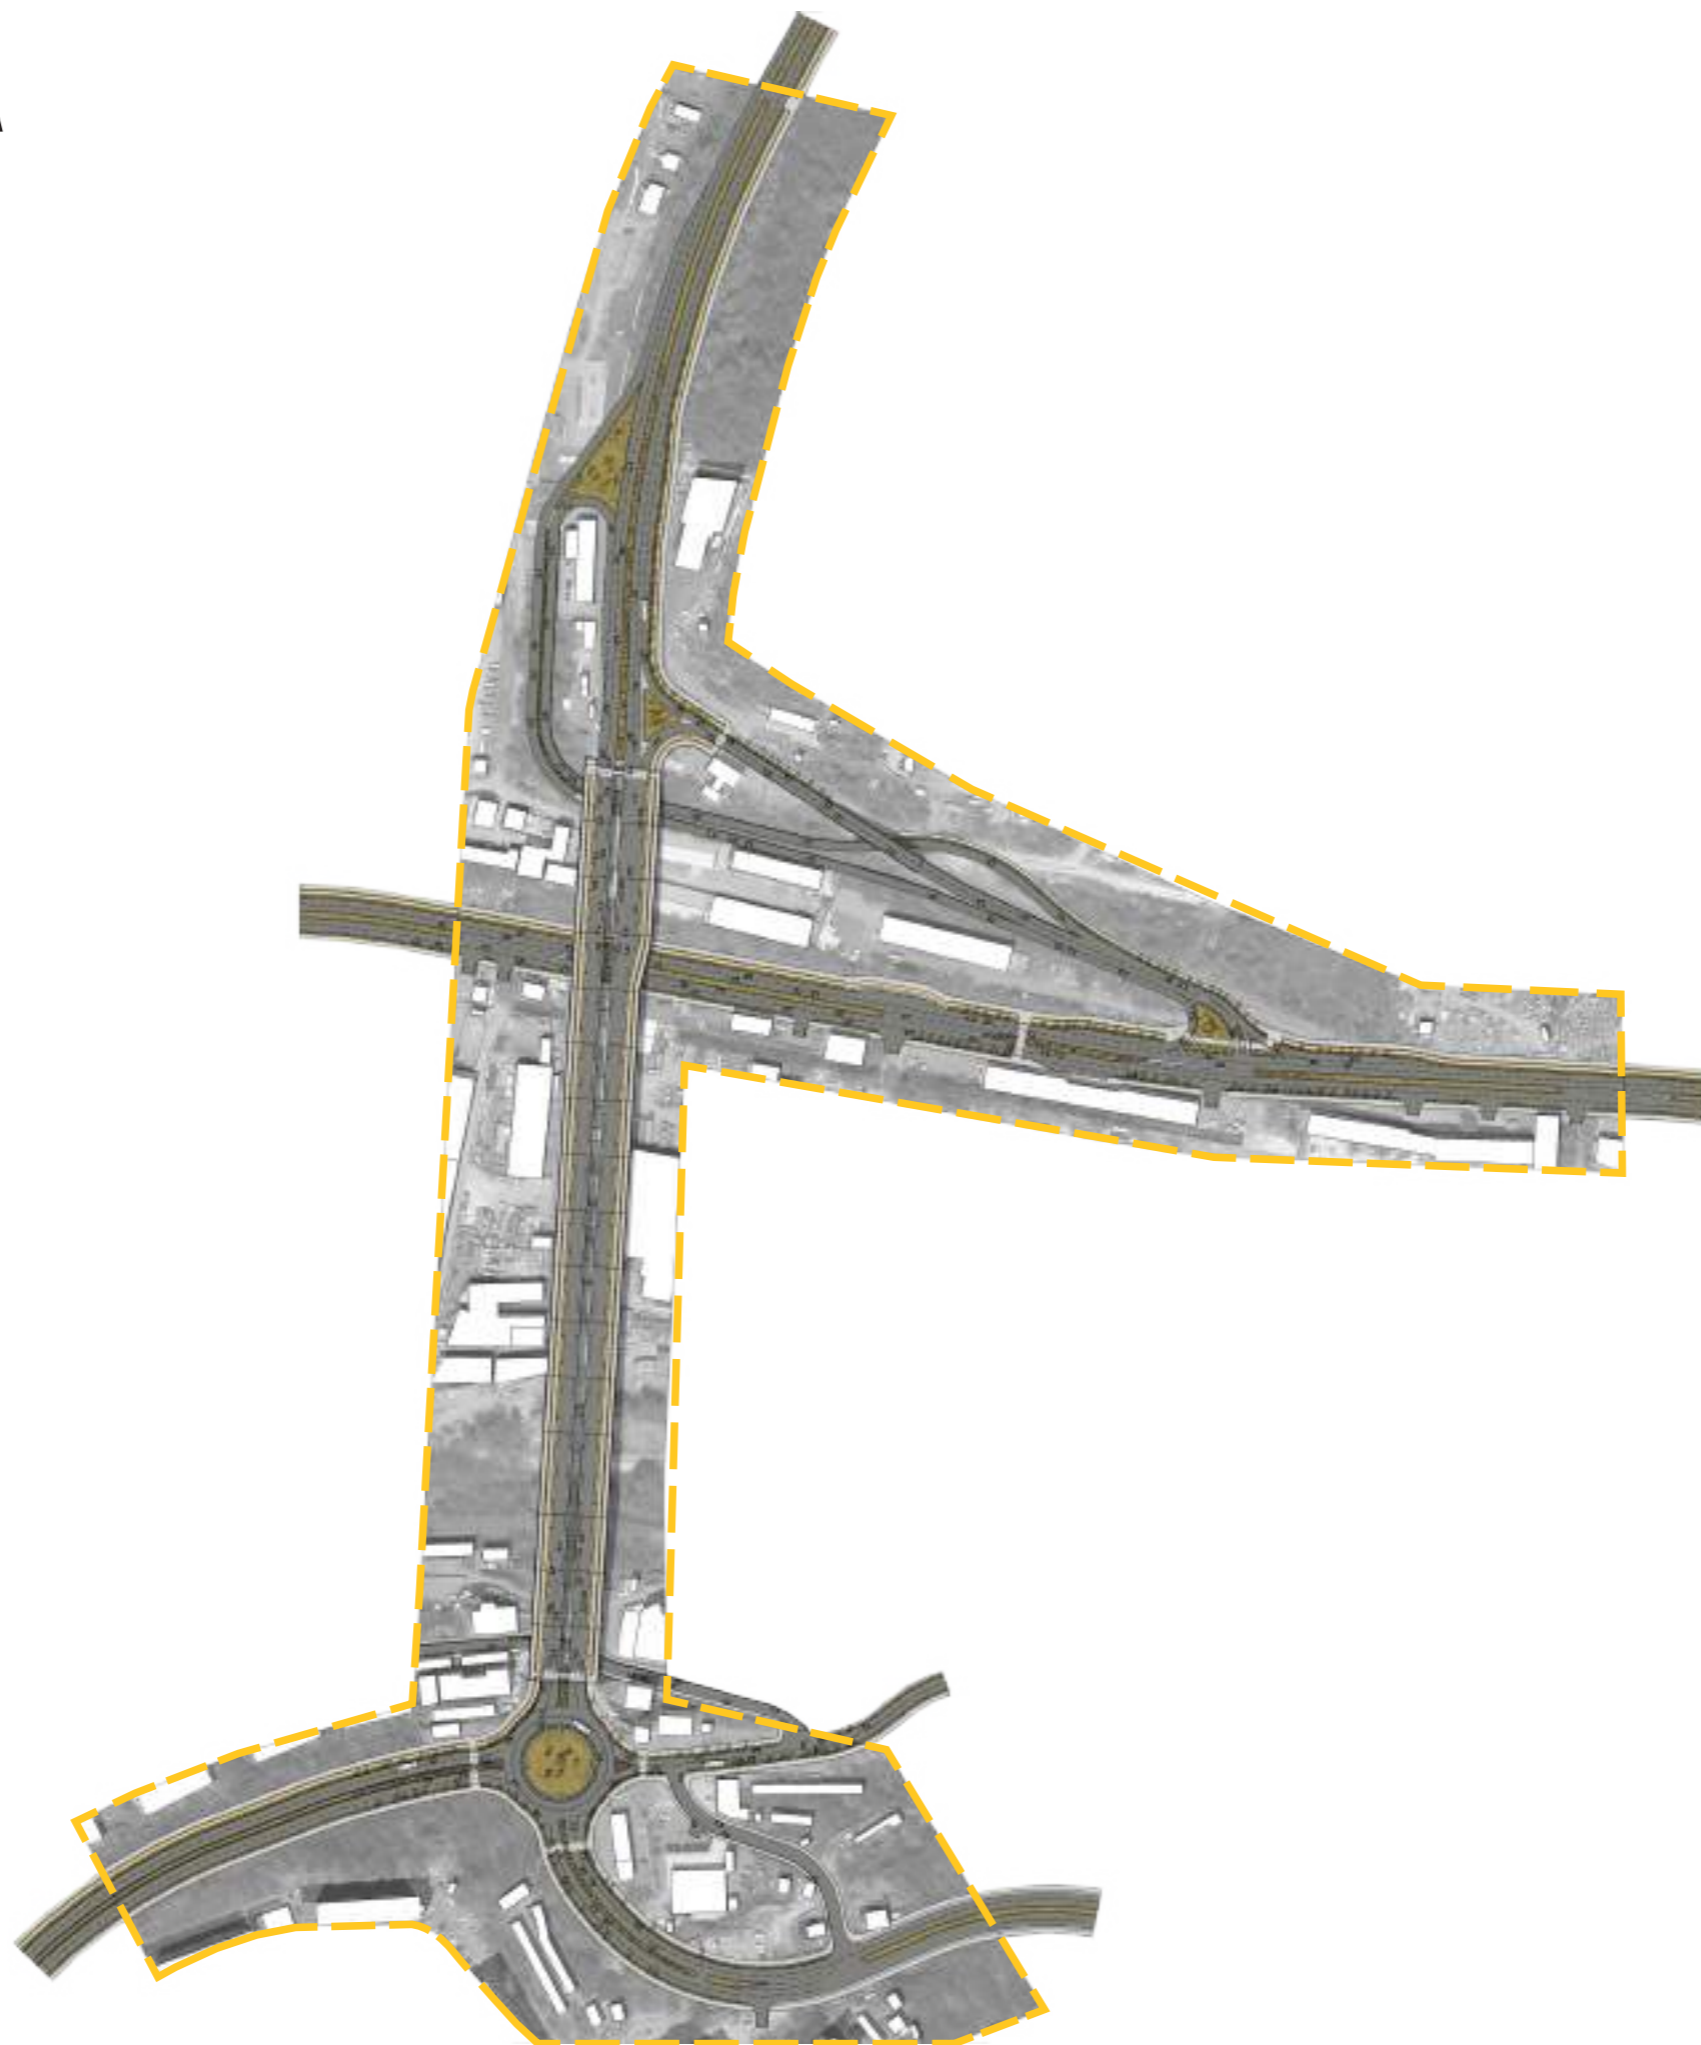


УСЛОВНЫЕ ОБОЗНАЧЕНИЯ

— Граница участка проектирования


ОБЩАЯ СХЕМА

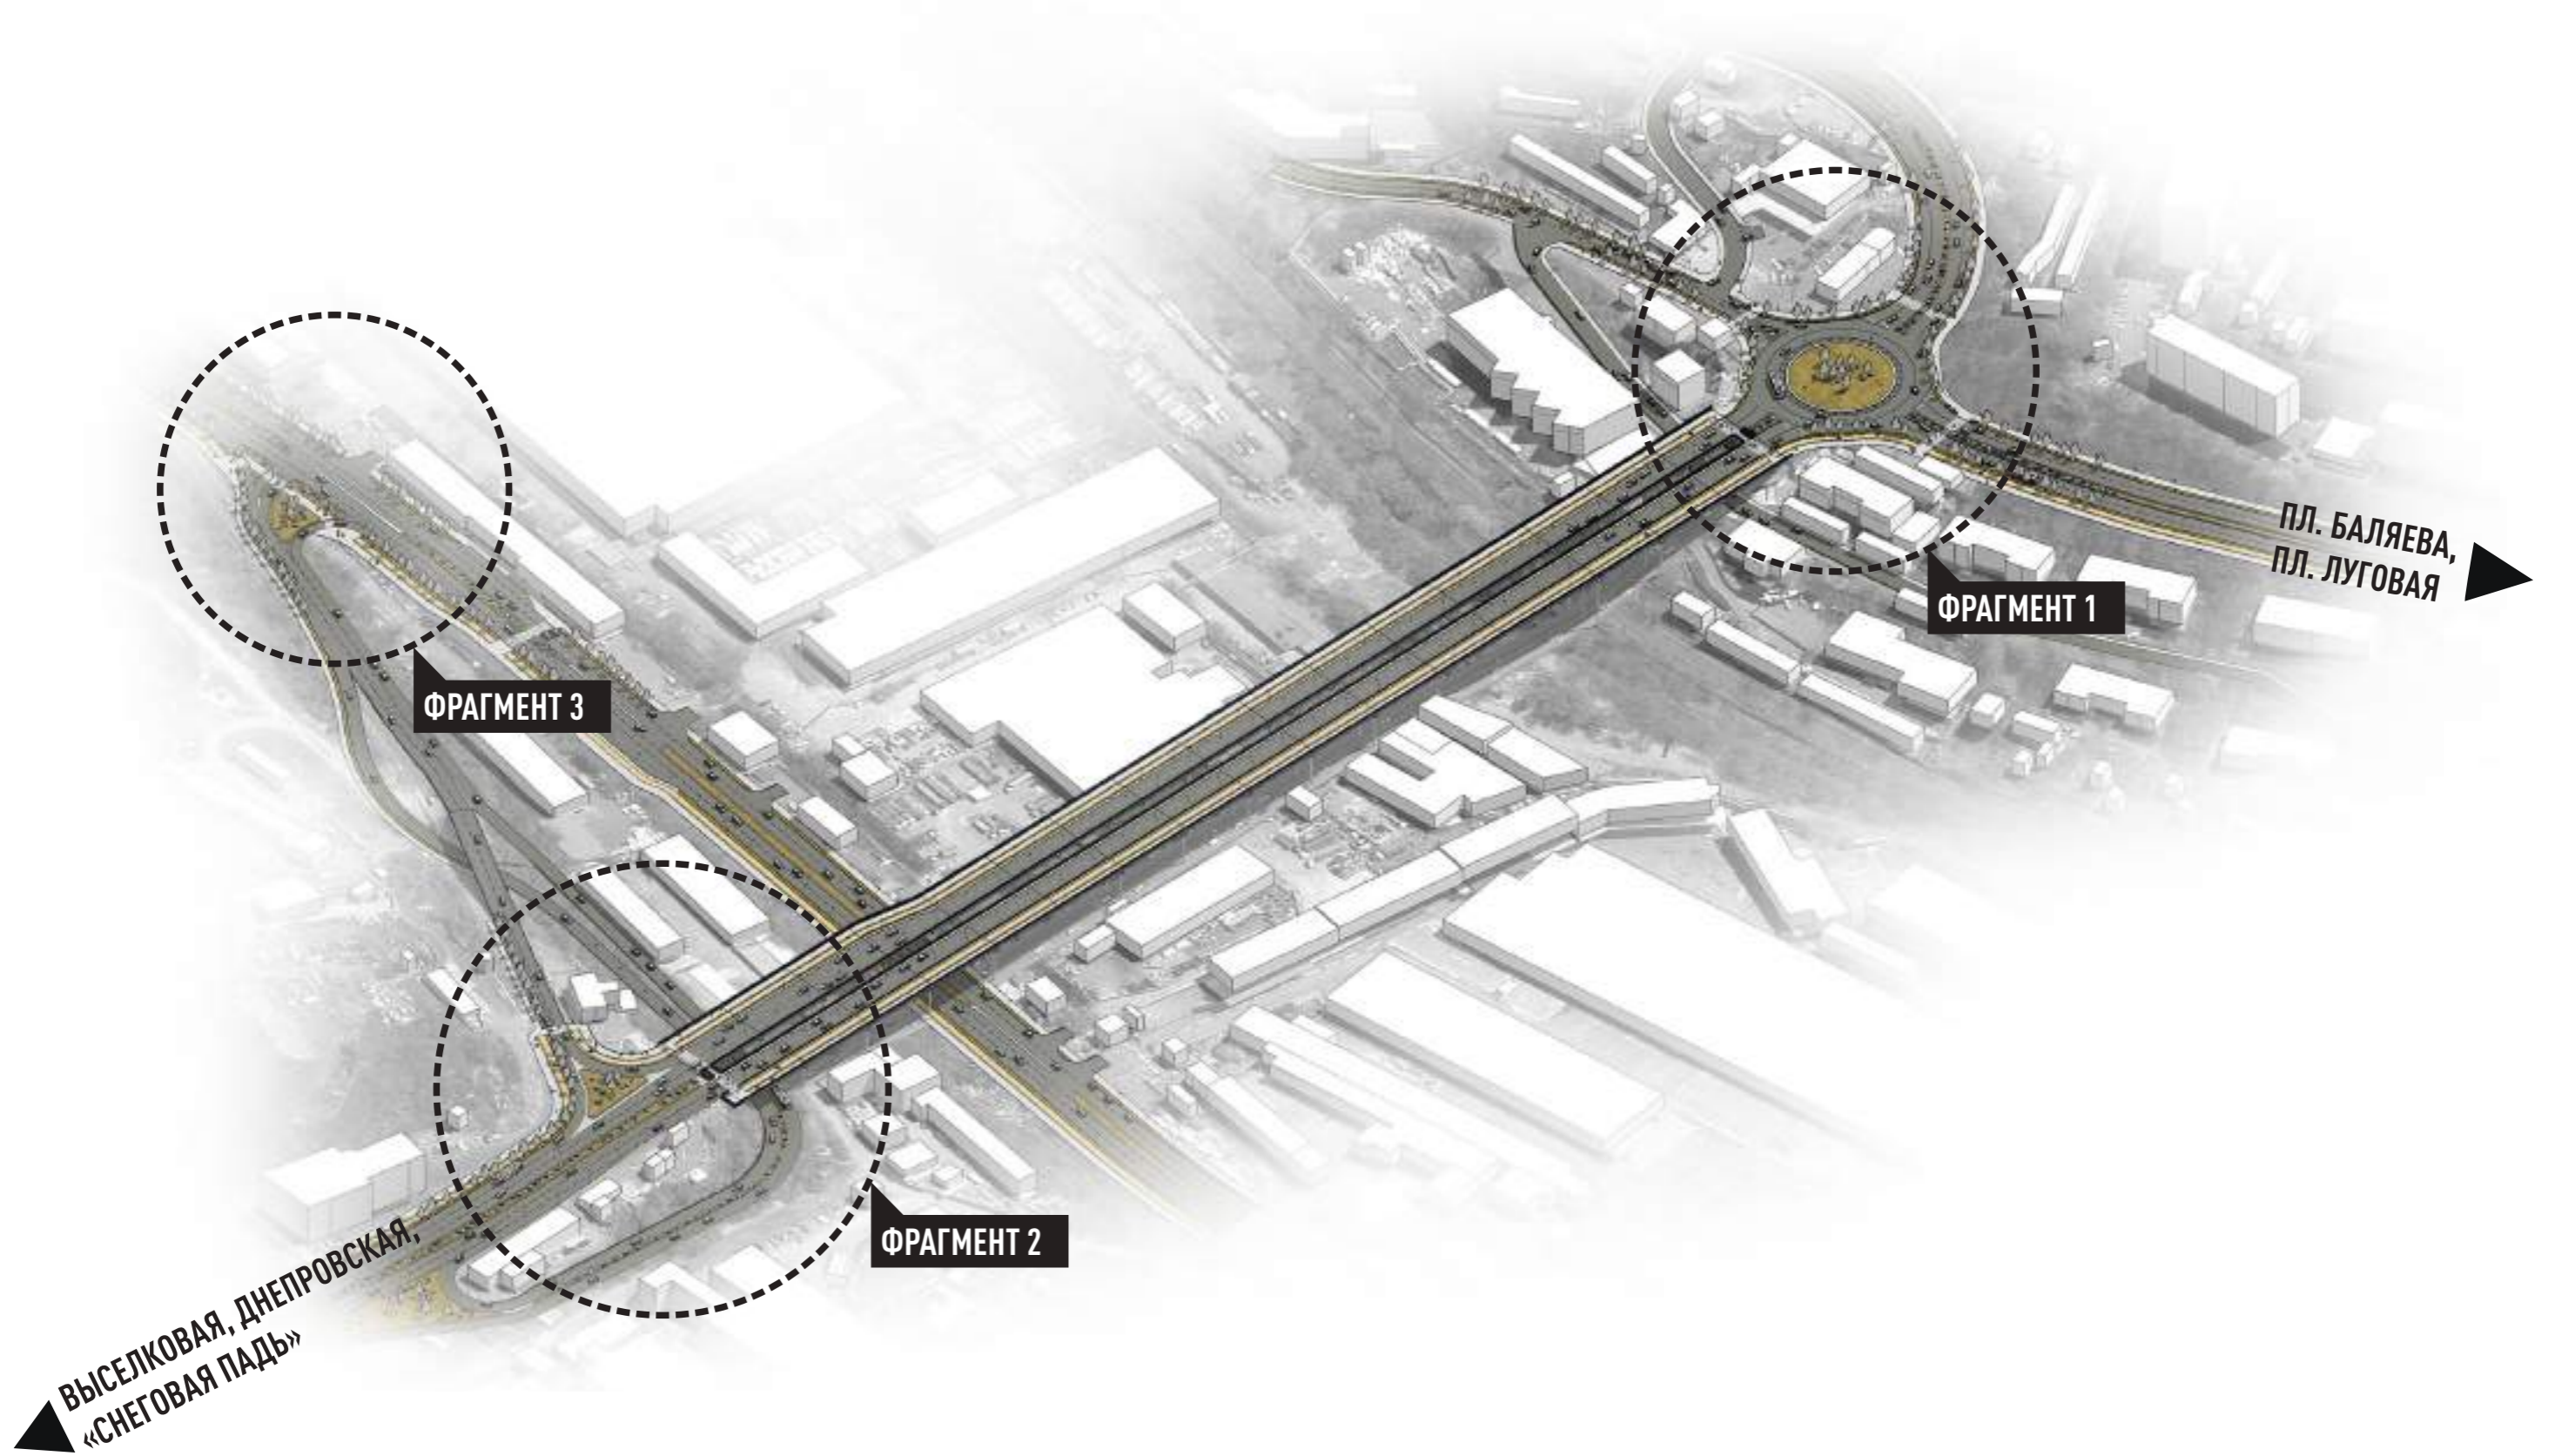

ФРАГМЕНТ 1

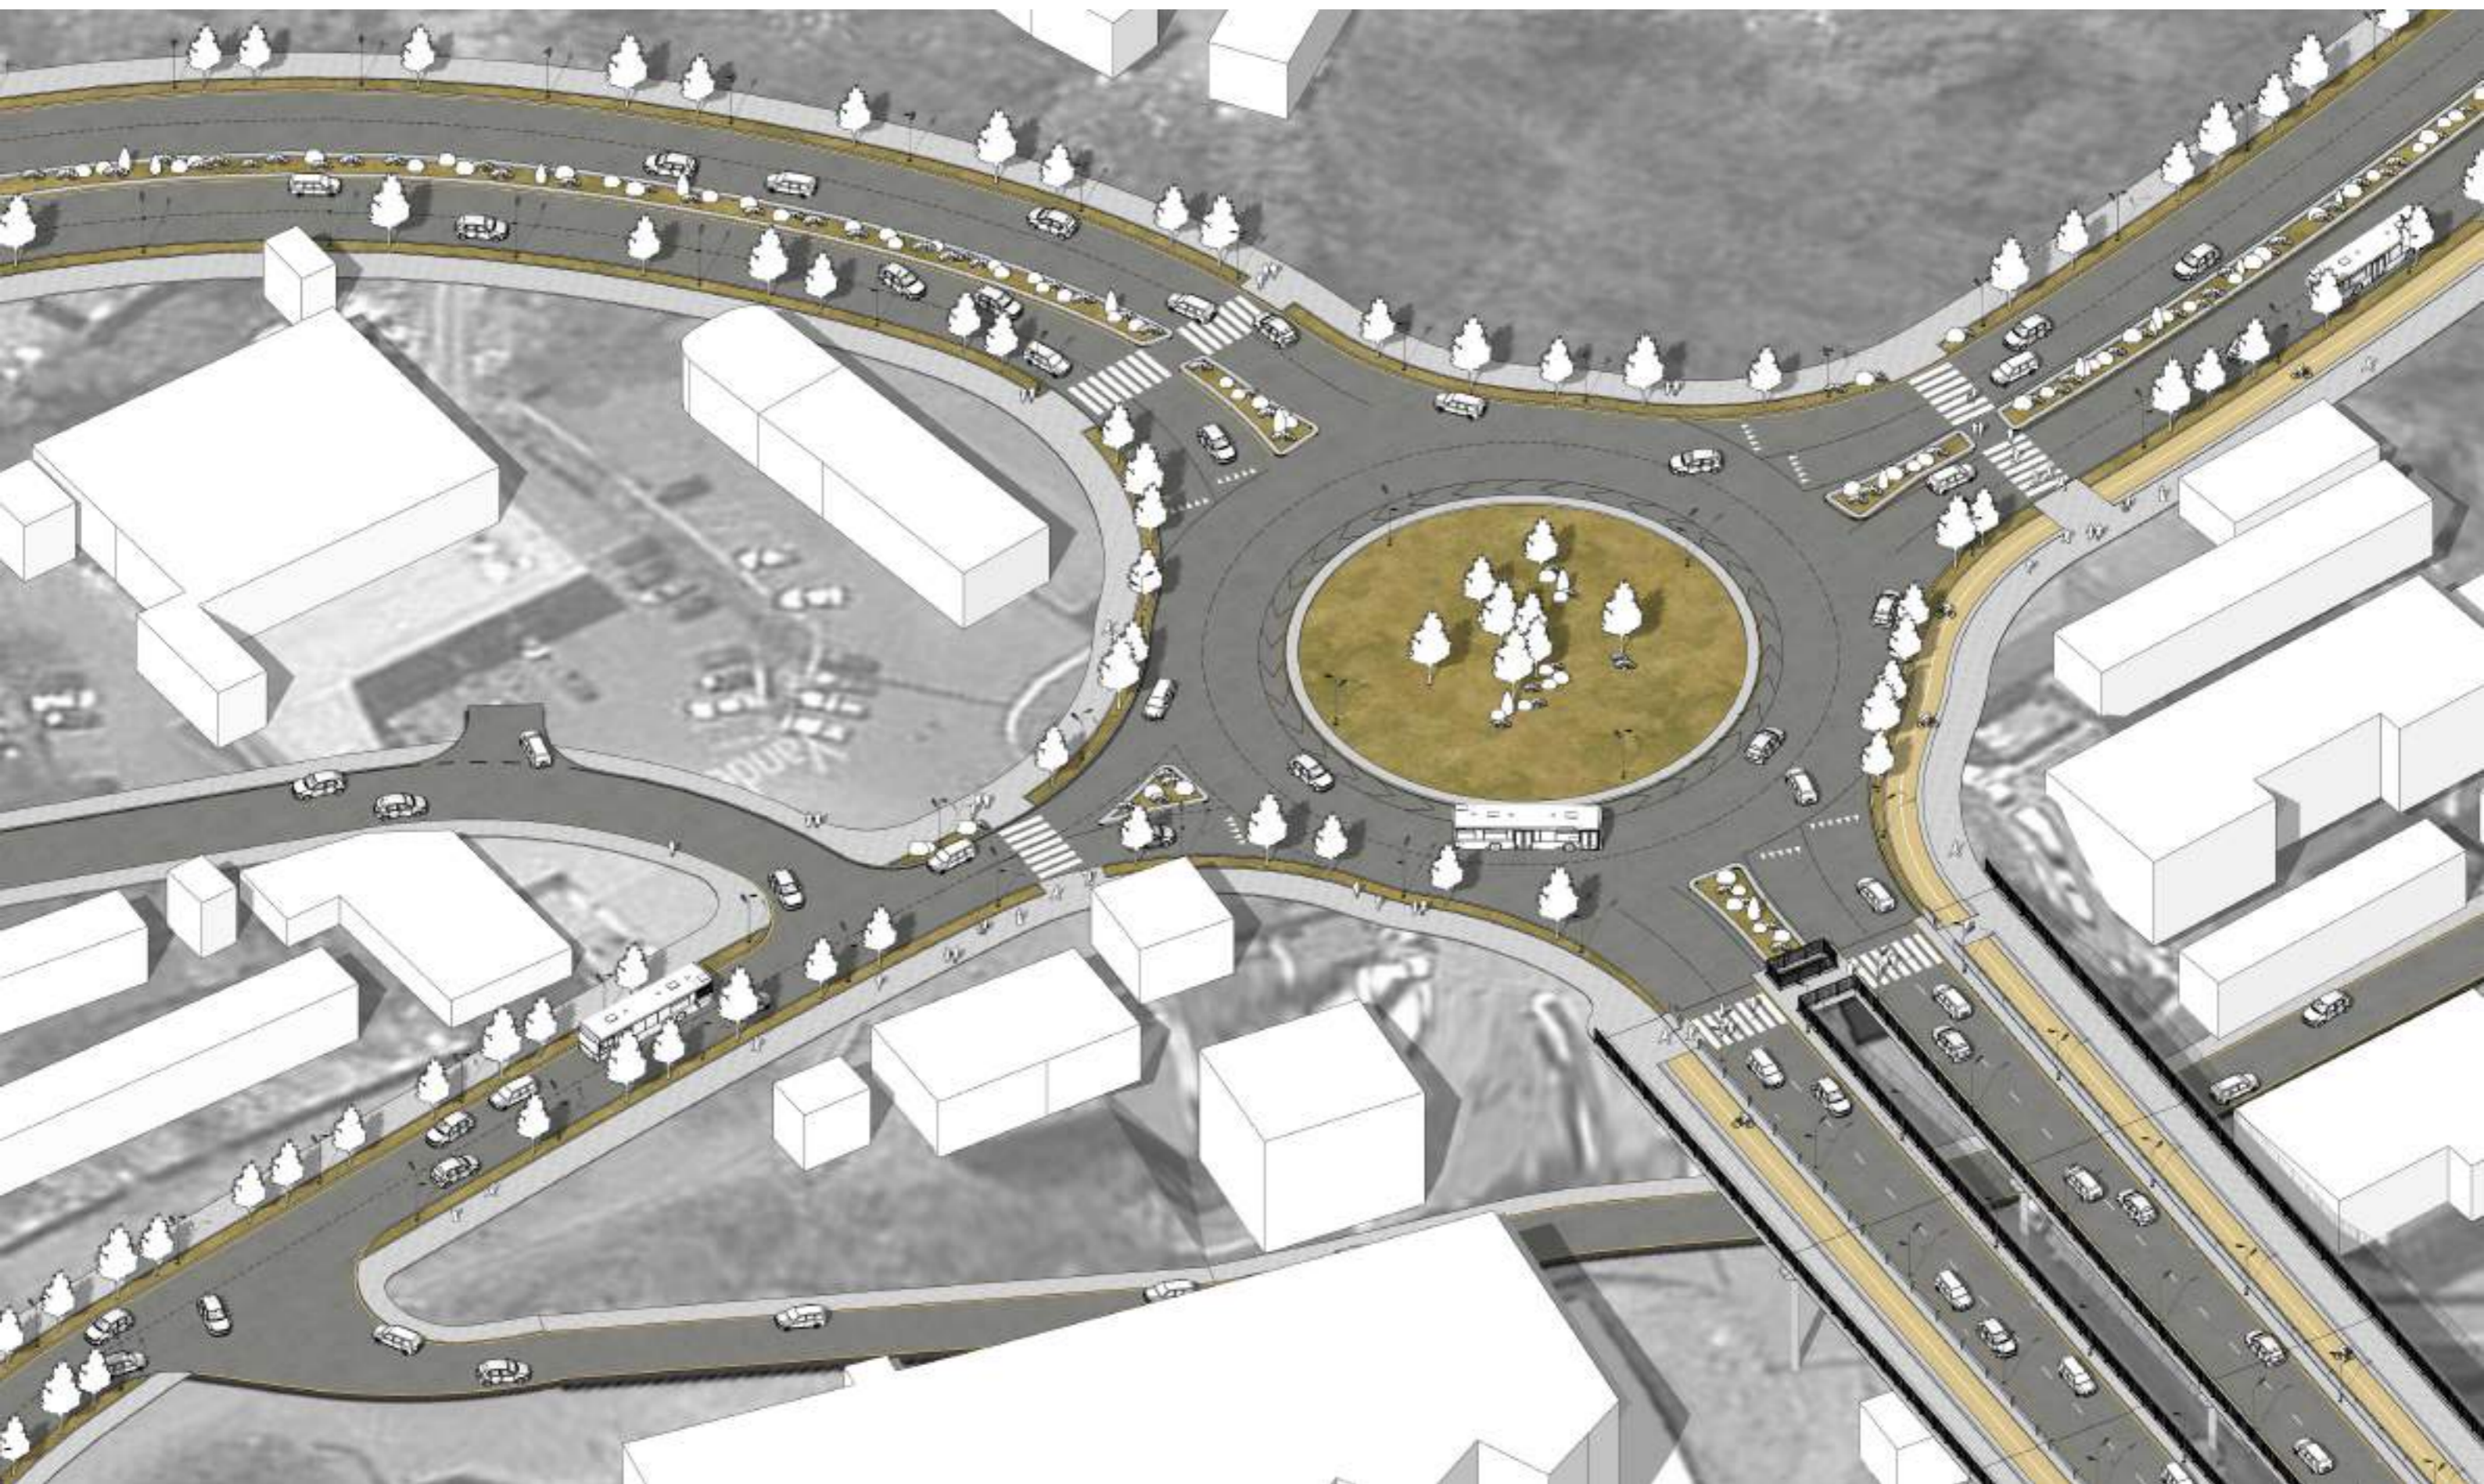

ФРАГМЕНТ 2

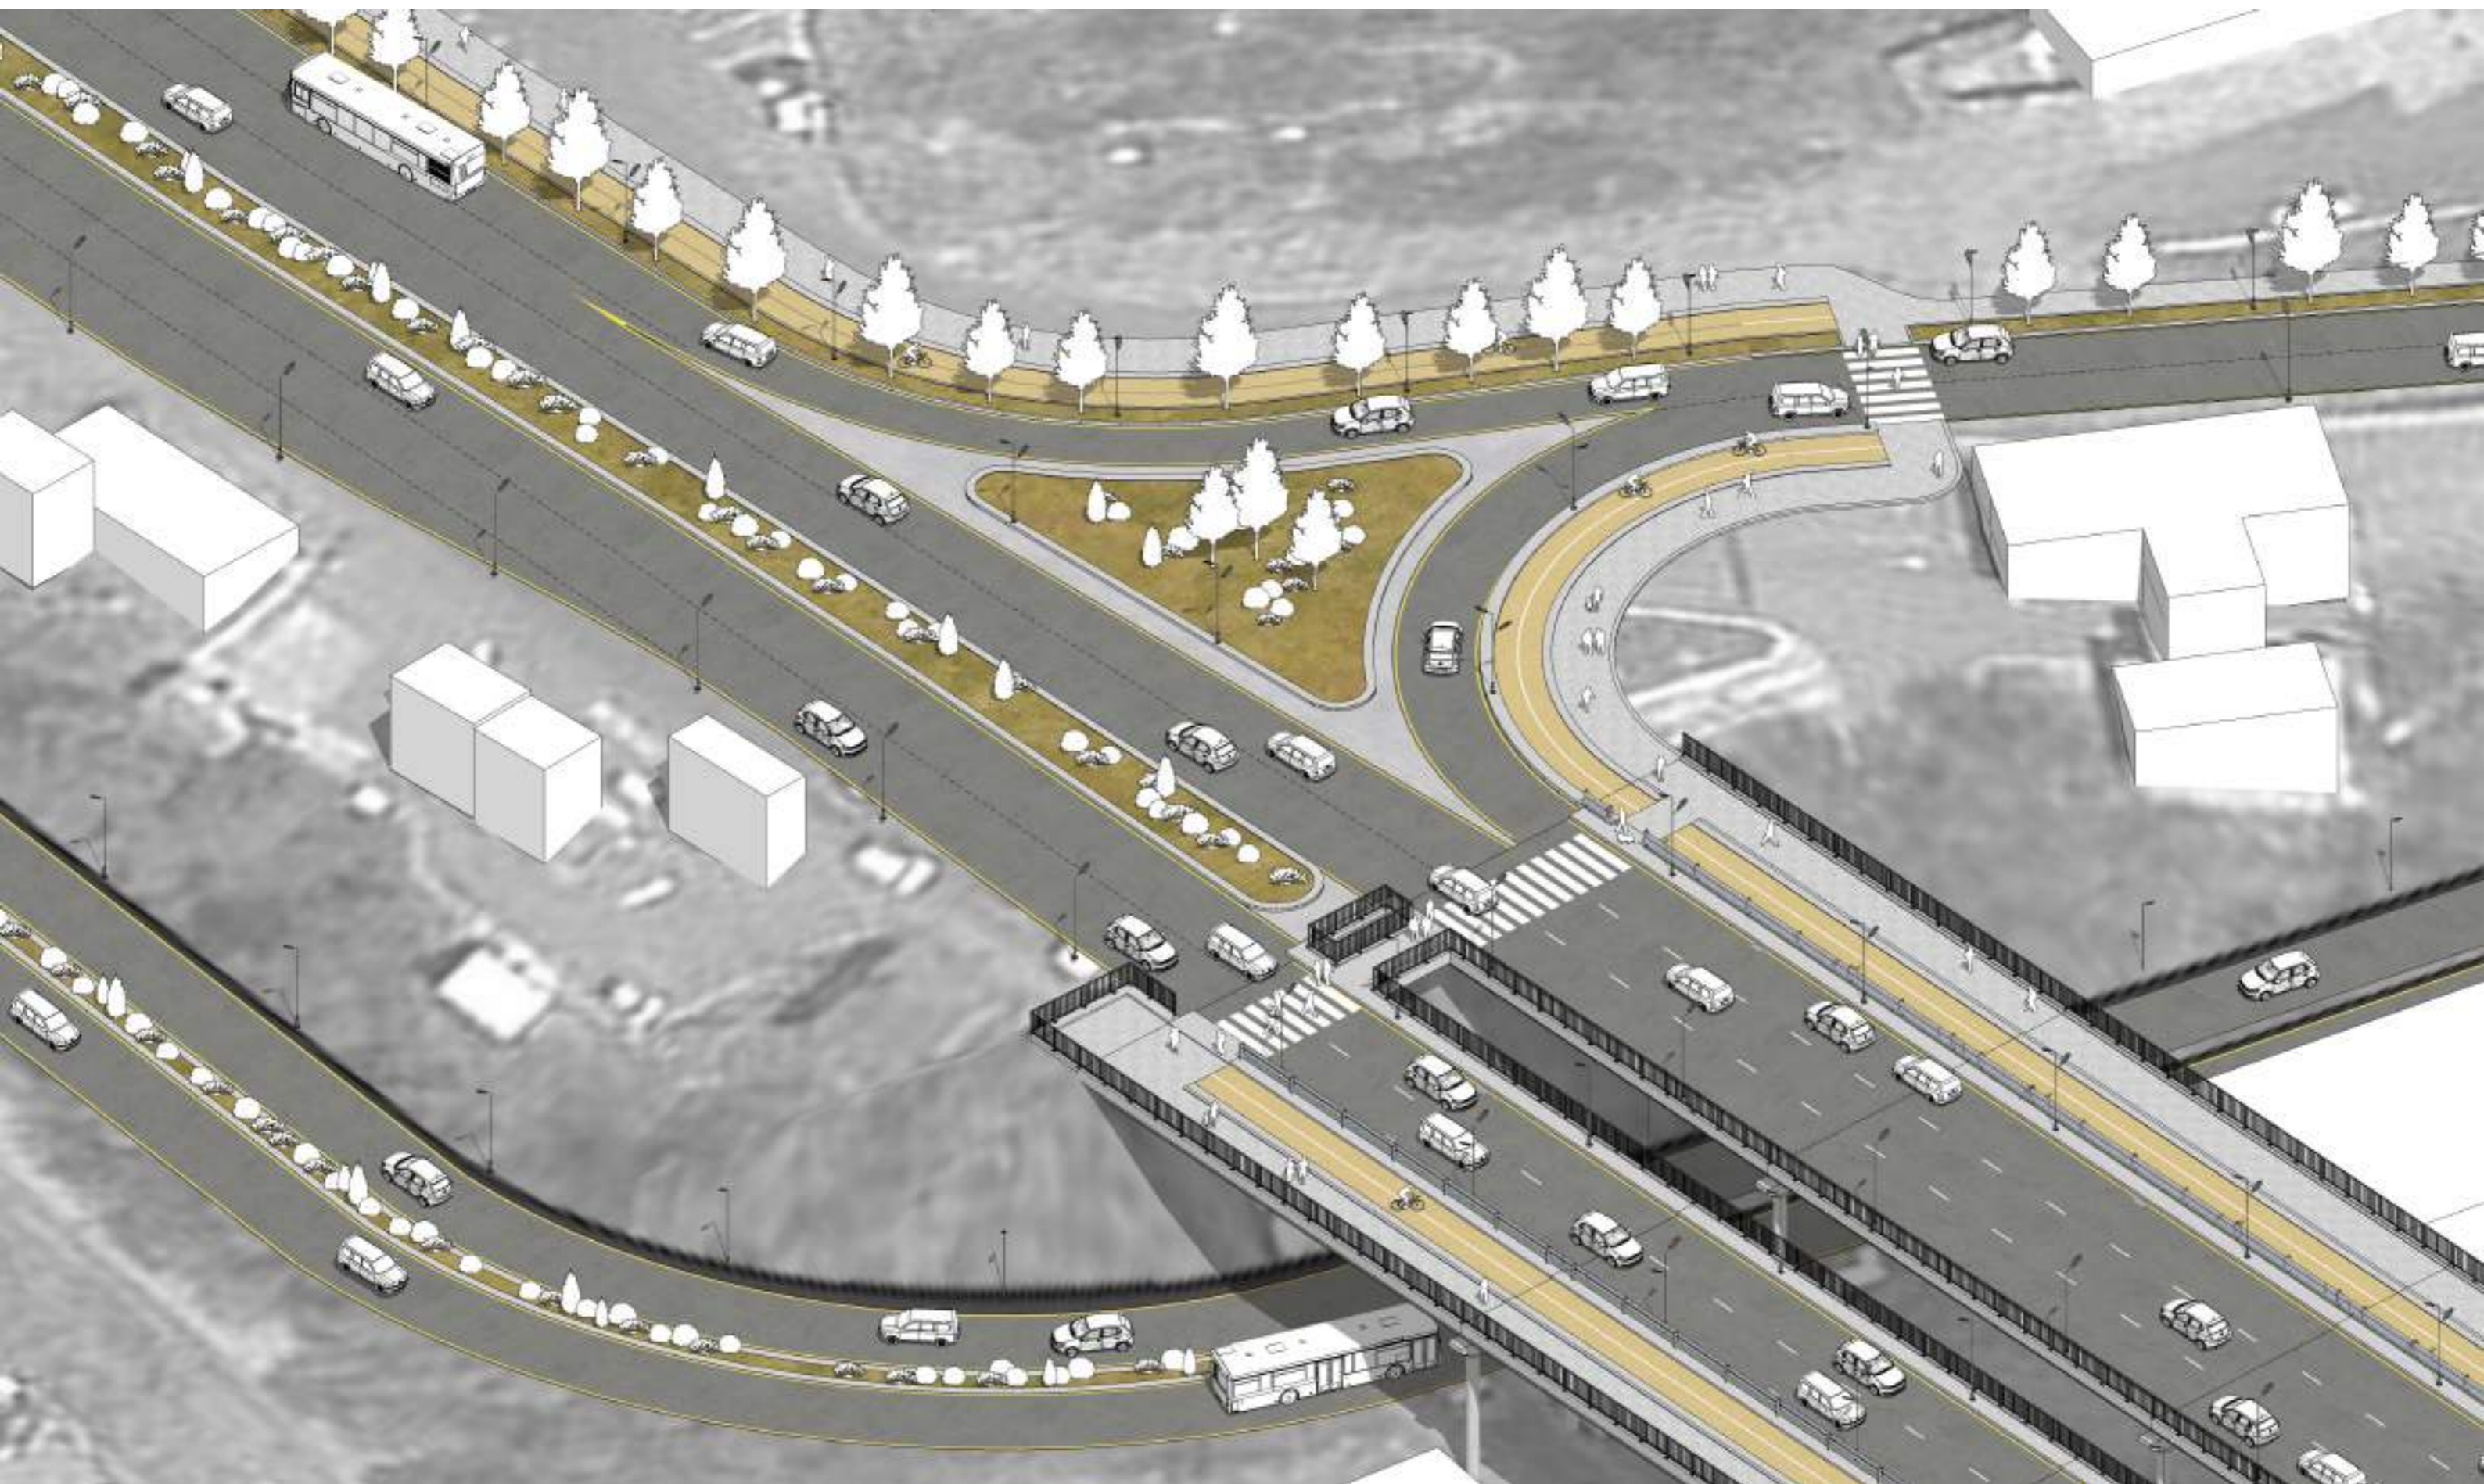

ФРАГМЕНТ 3




ВИДОВОЙ КАДР



ВИДОВОЙ КАДР



ЭТАПЫ СТРОИТЕЛЬСТВА МОСТА

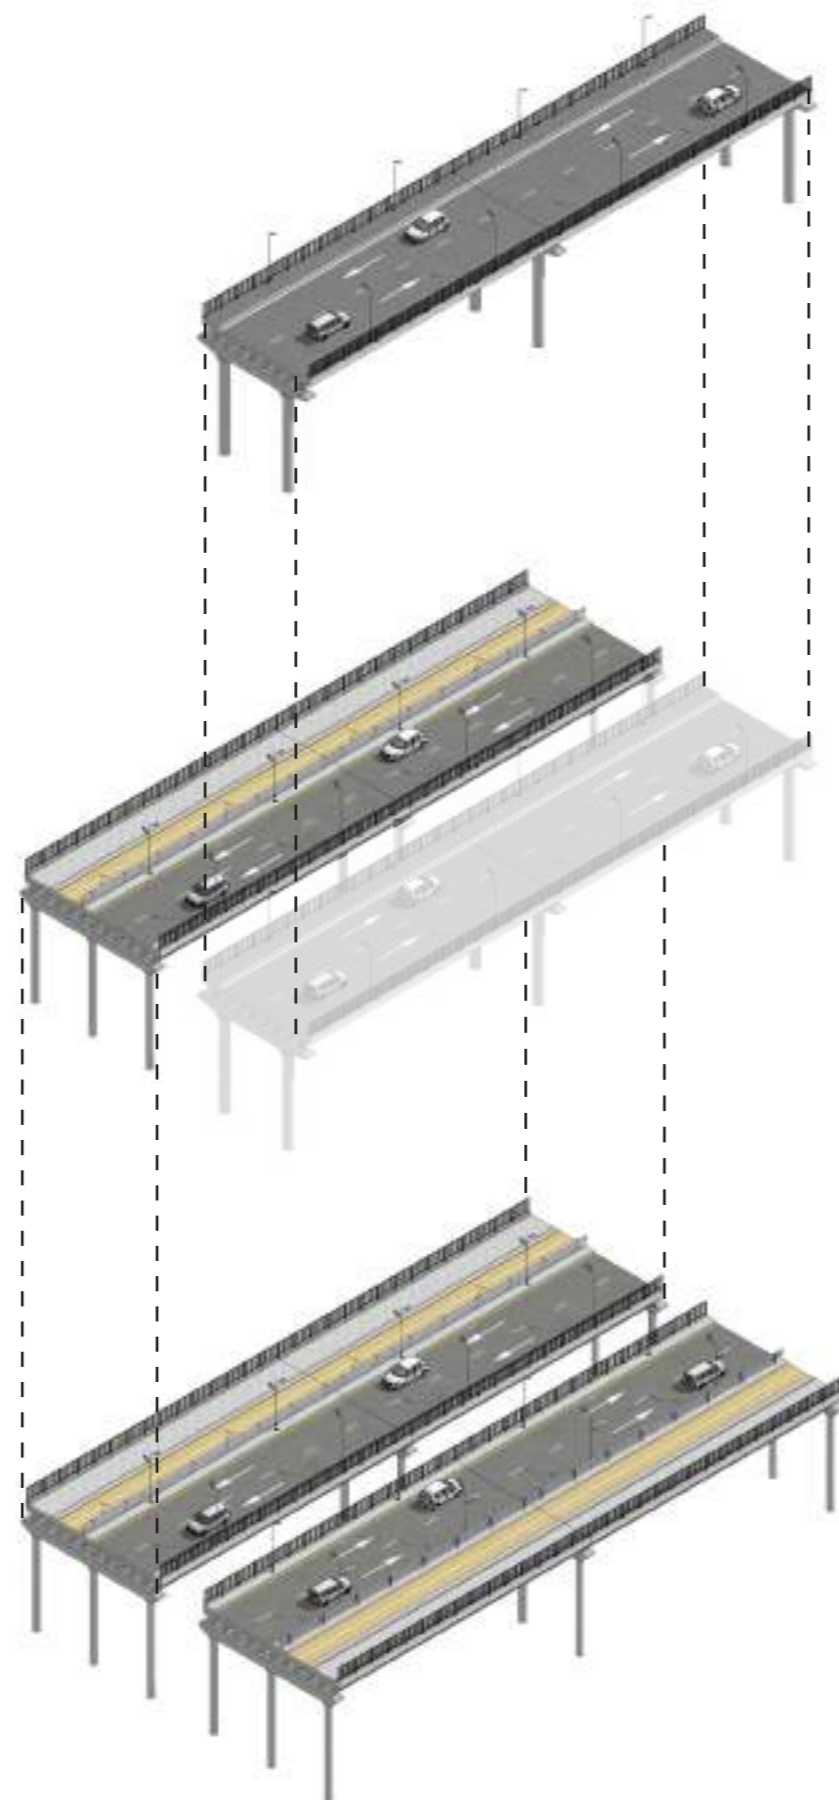

СУЩЕСТВУЮЩАЯ СИТУАЦИЯ

Один мост на 2 полосы


1 ЭТАП

Строительство нового моста на 2 полосы рядом с существующим мостом



2 ЭТАП

Демонтаж старого моста и строительство нового моста на 2 полосы на месте старого

ПРОФИЛЬ МОСТА ПОСЛЕ РЕКОНСТРУКЦИИ

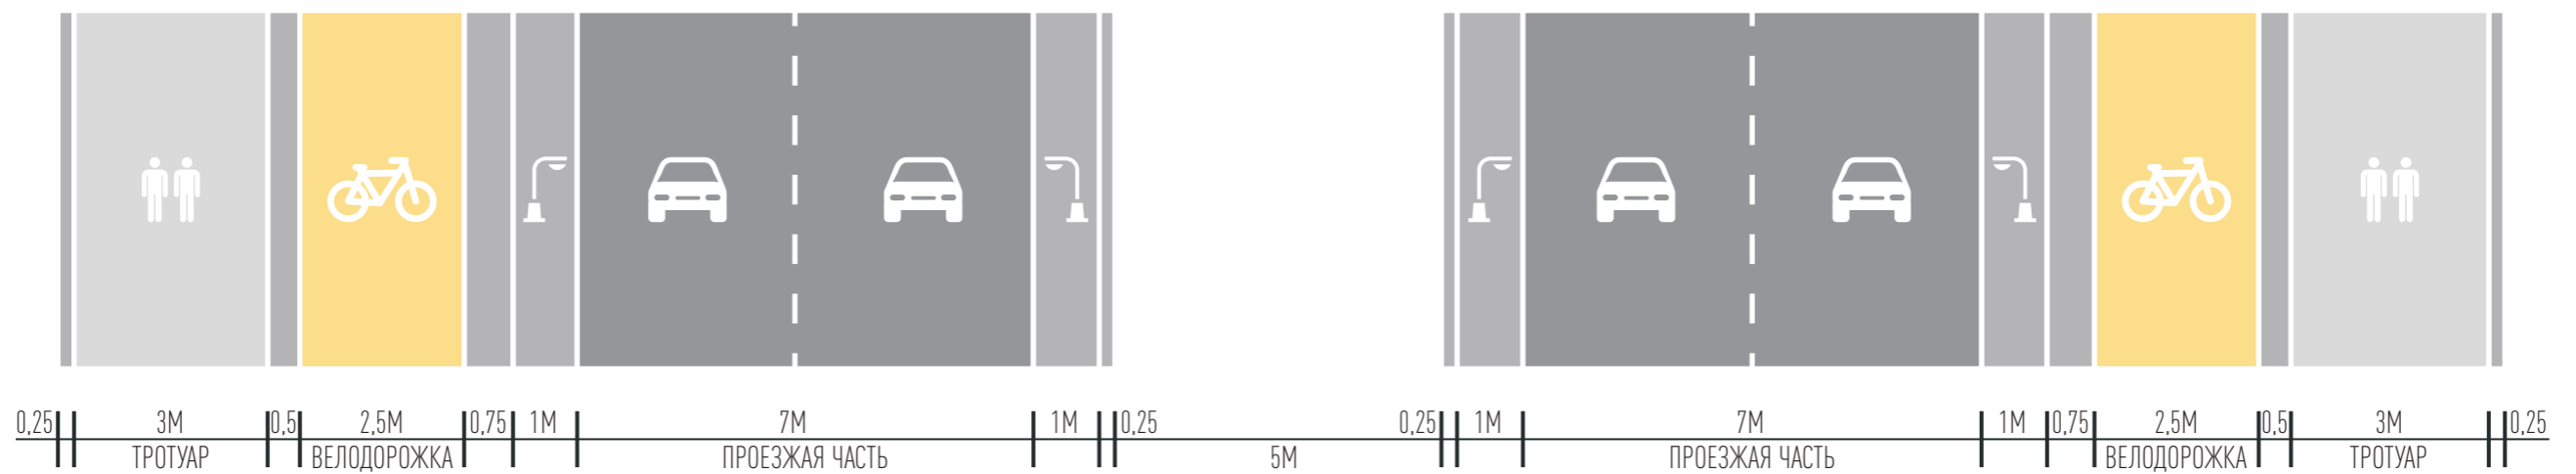

ОСНОВНЫЕ ПРОФИЛИ ДОРОГ

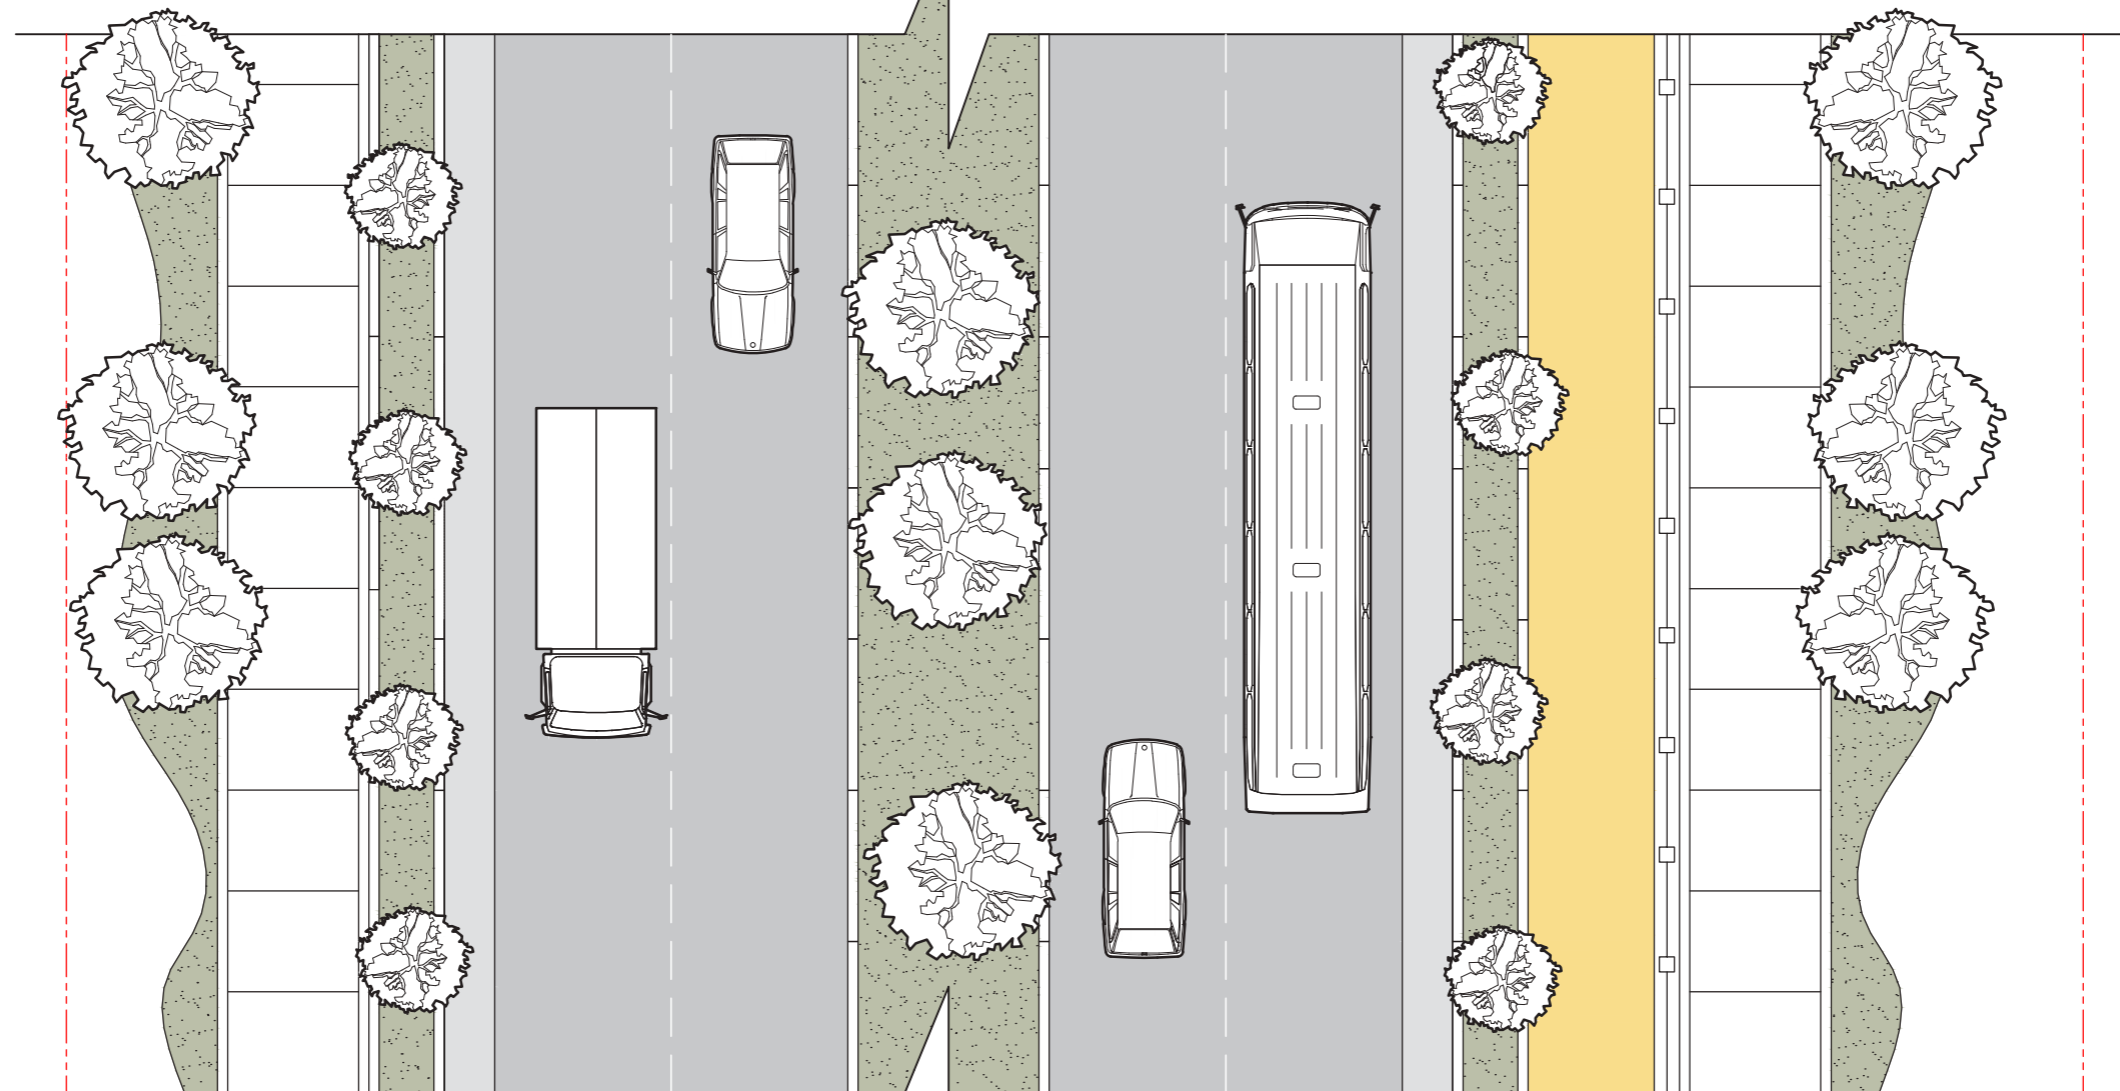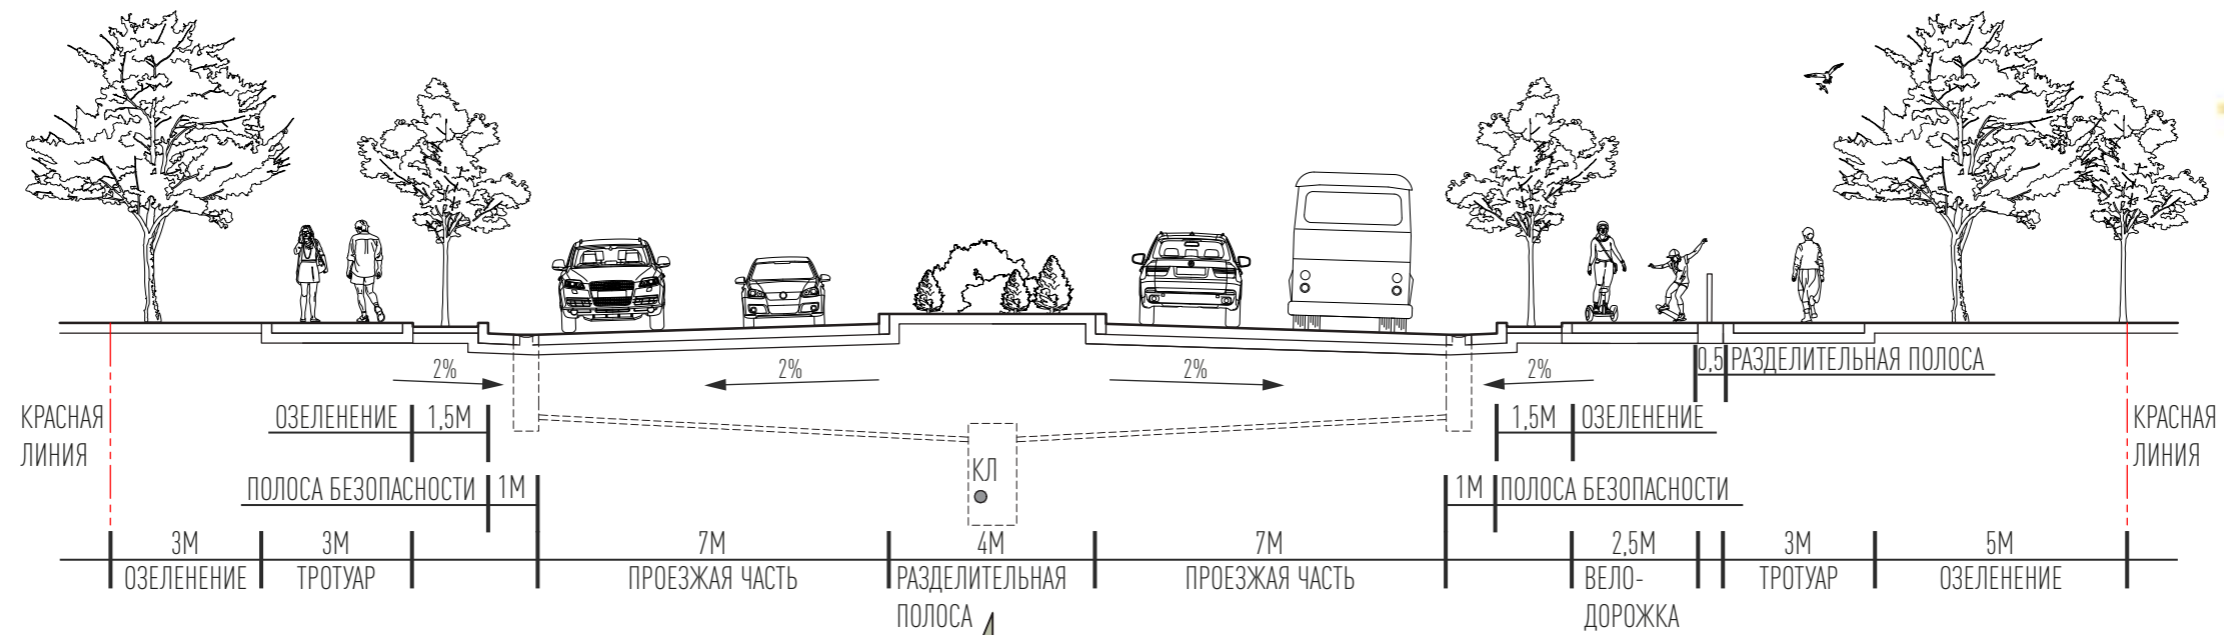

ОСНОВНЫЕ ПРОФИЛИ ДОРОГ

